



EUROVENT
CLASSIC

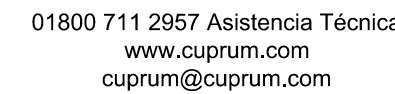

EUROVENT
CLASSIC



EUROVENT
CLASSIC

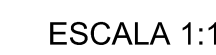

ESCALA 1:1


EUROVENT
CLASSIC



EXTERIOR

INTERIOR

EUROVENT[®]
CLASSIC

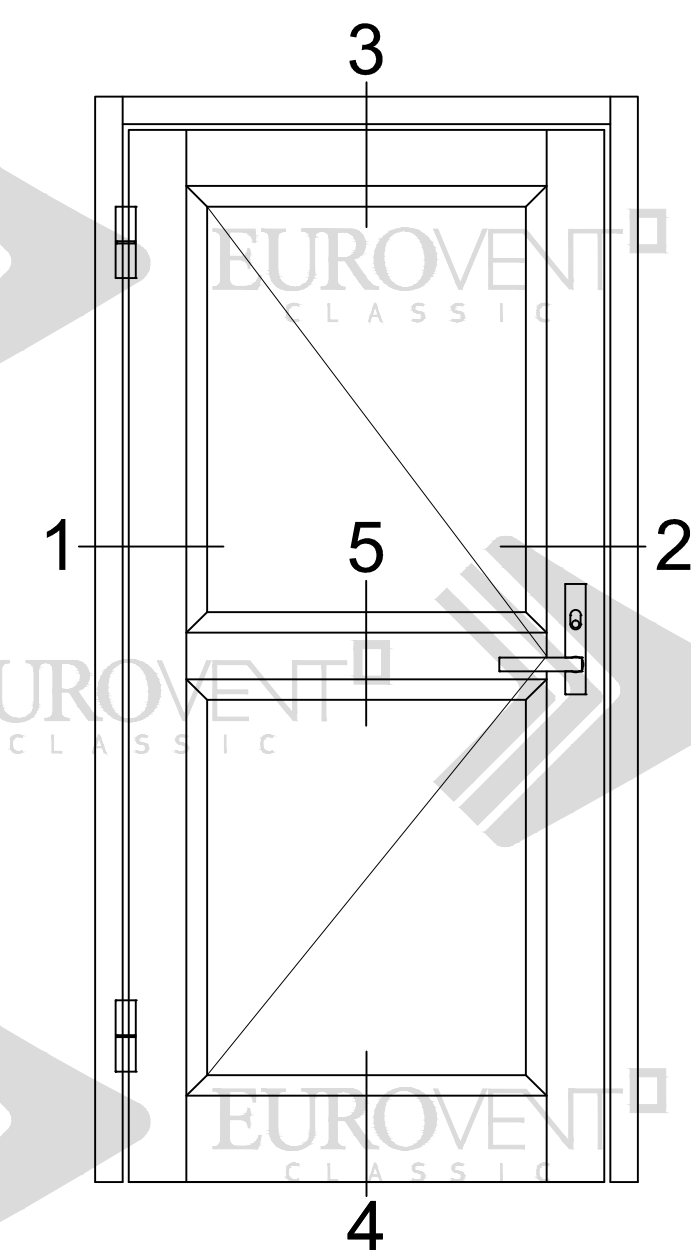

ESCALA 1:1

ESCALA 1:1


ESCALA 1:1



Grafica de Dimensiones Máximas de Utilización
Puerta Batiente Residencial Serie 50

EUROVENT
CLASSIC

EUROVENT
CLASSIC

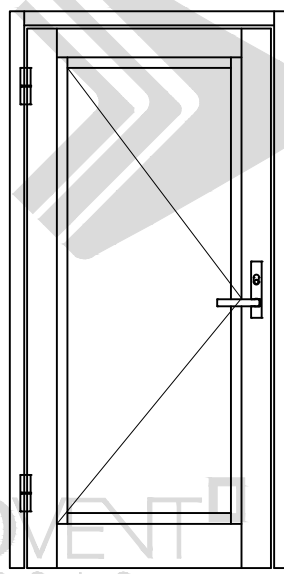

PBC-50
MÍNIMO 0.60 x 1.80
MÁXIMO 0.90 x 2.30

CUPRUM

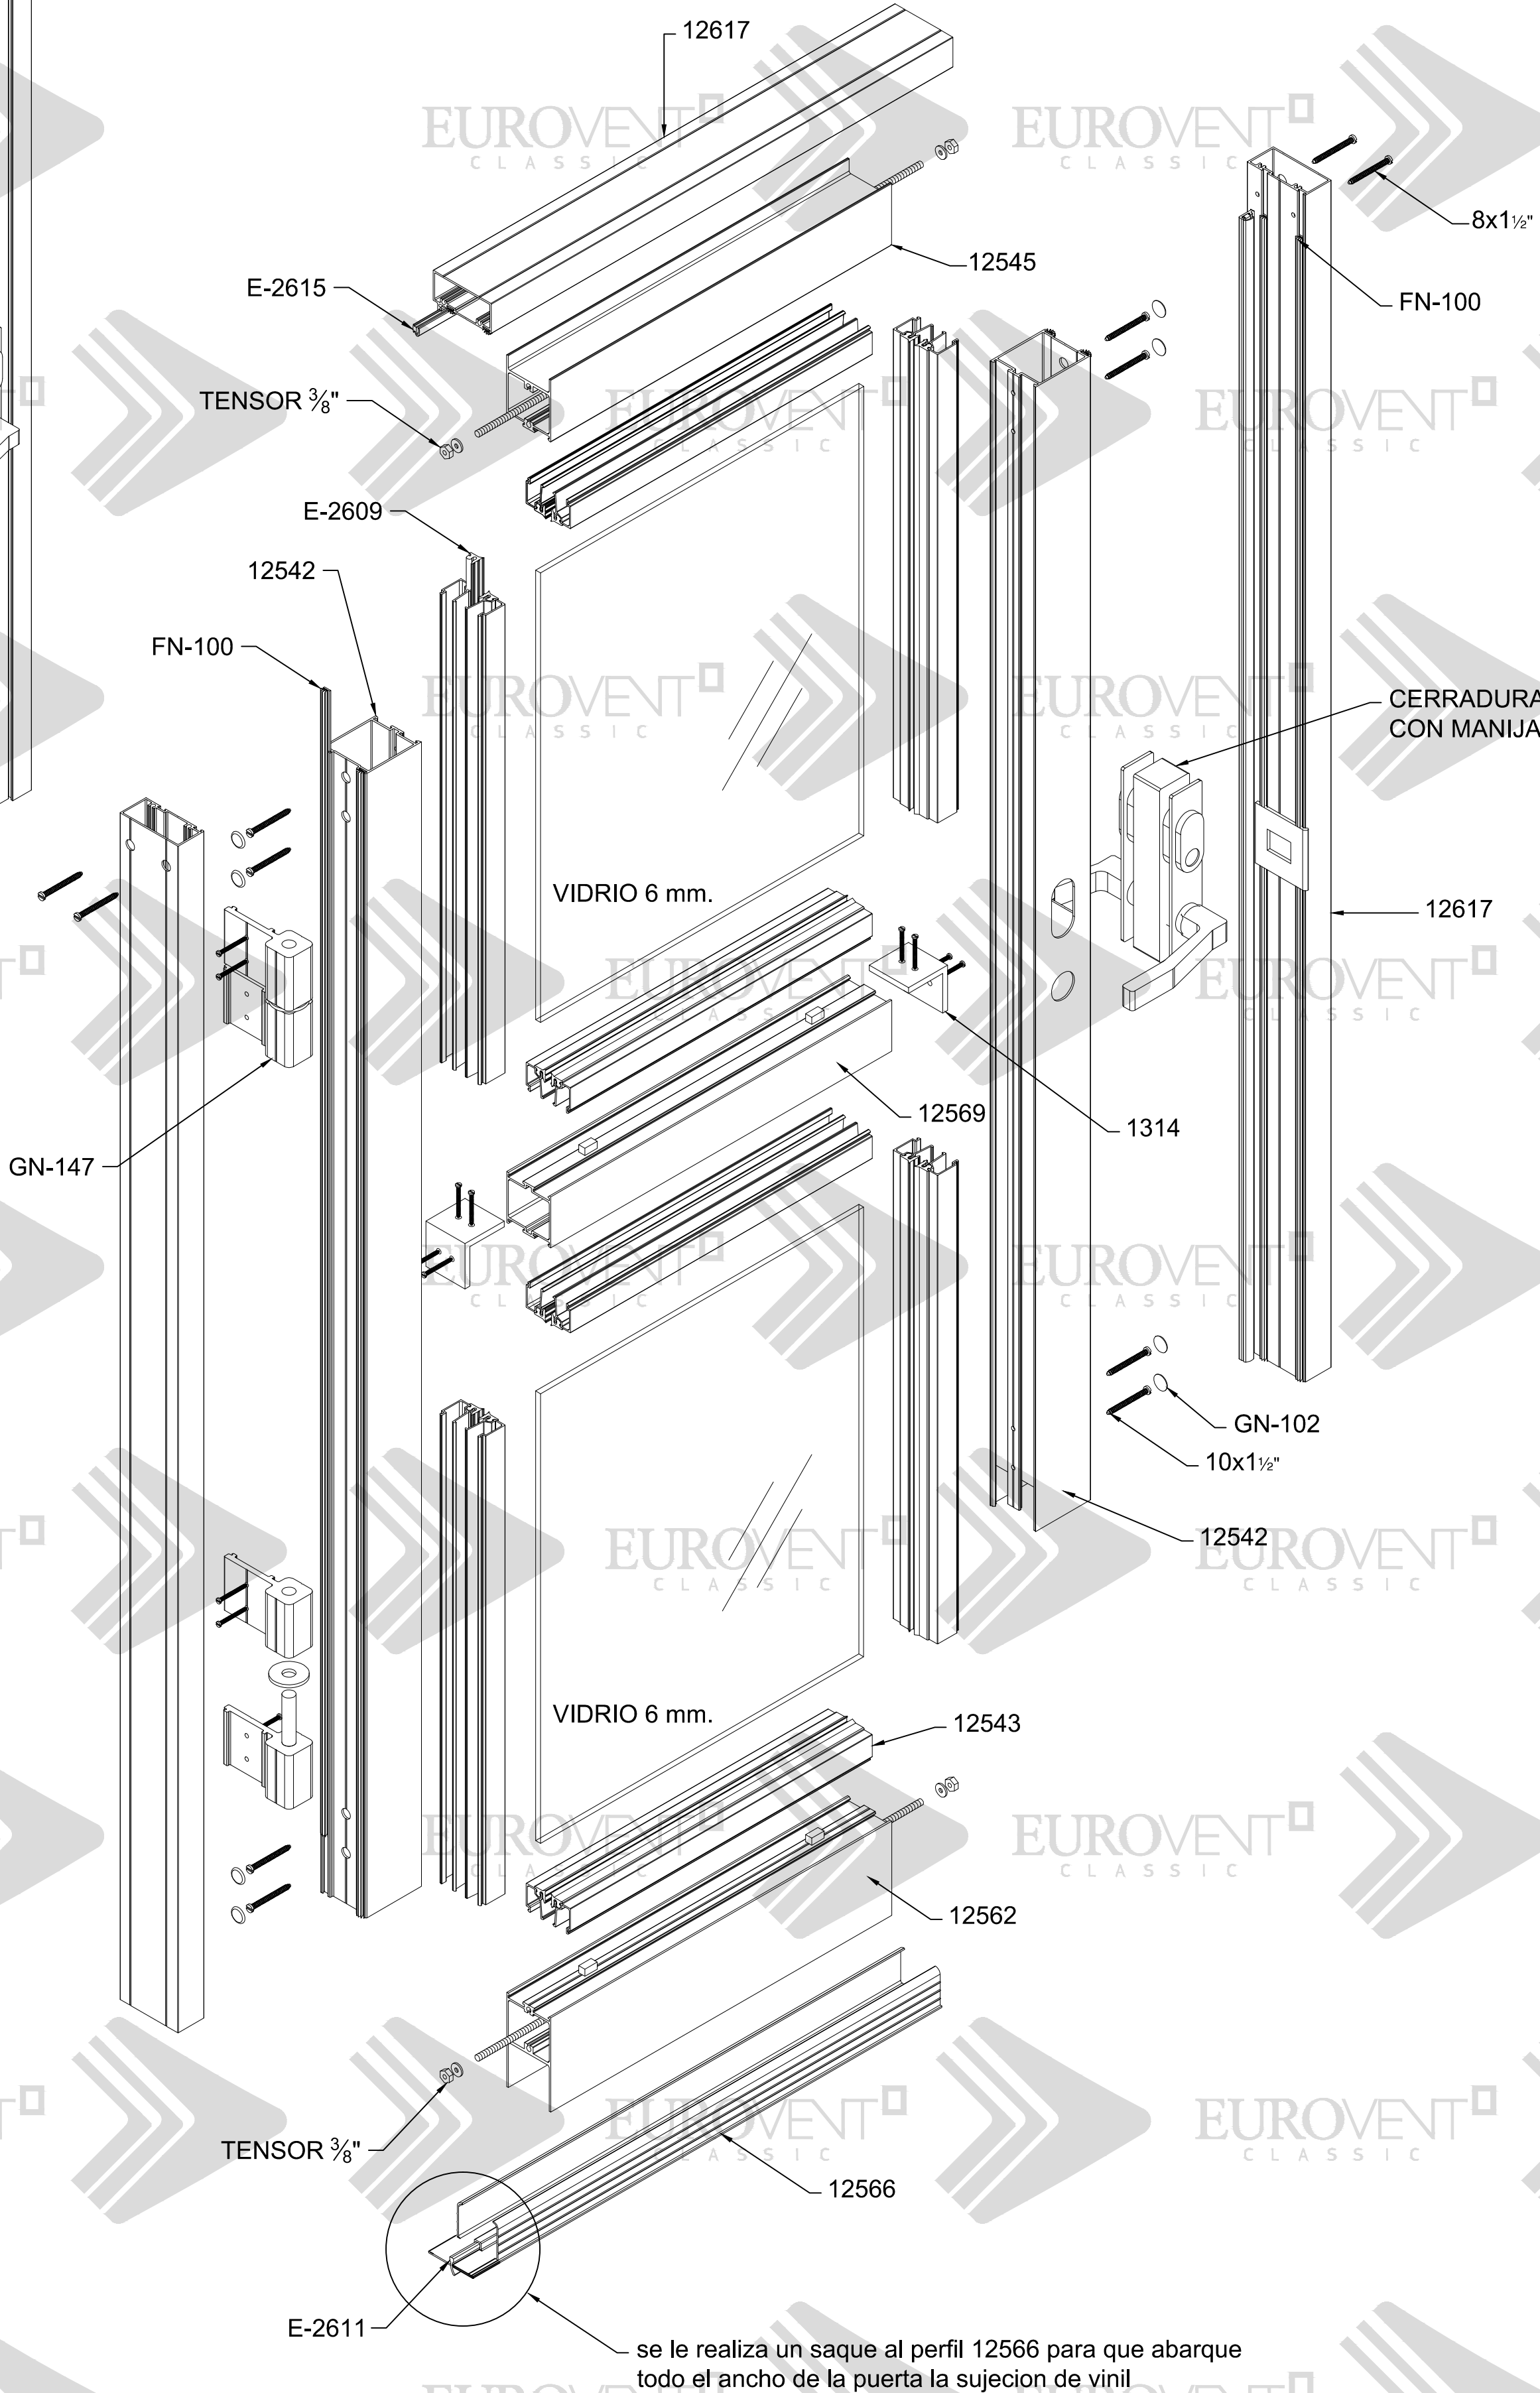
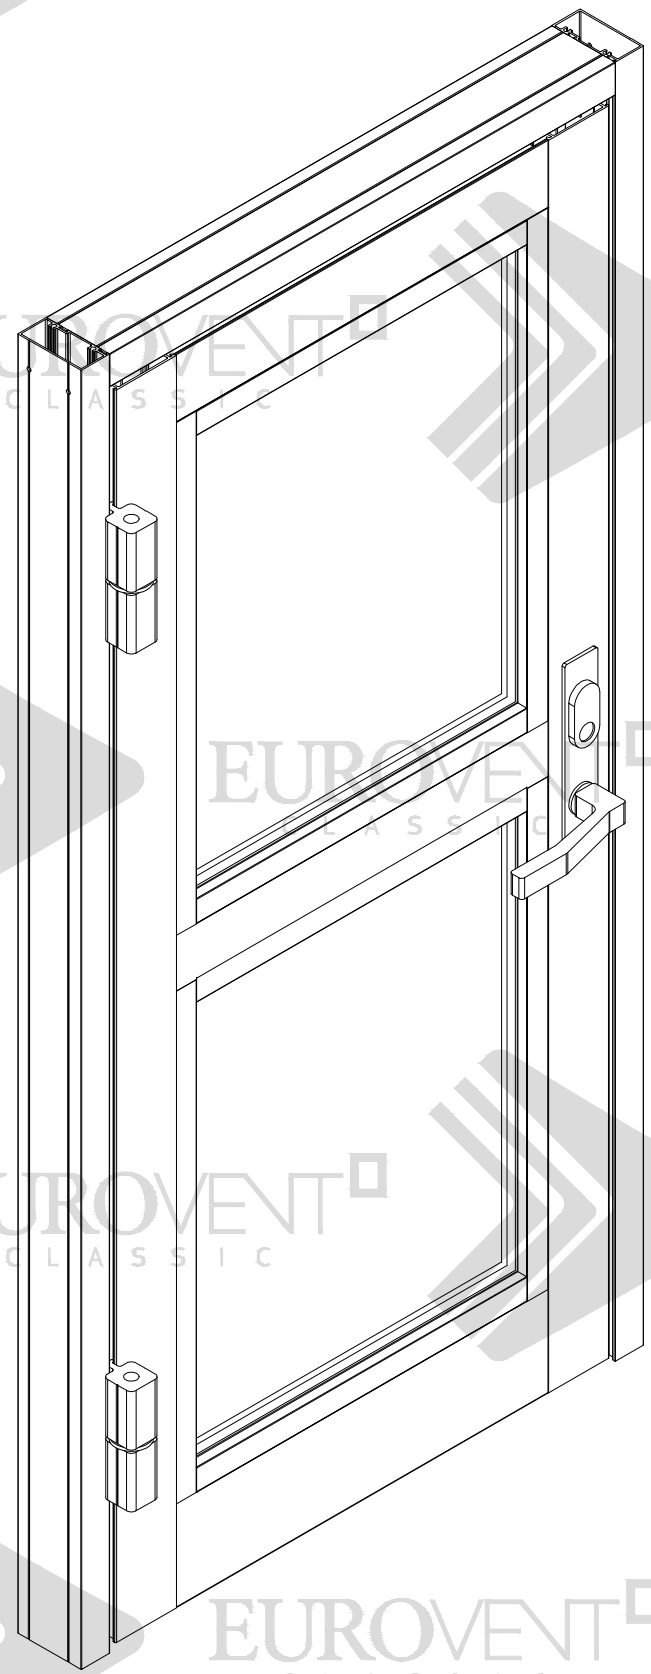


TABLA DE DESCUENTOS PUERTA BATIENTE			
CLAVE	DESCRIPCIÓN	No. DE PIEZAS	CORTE Y DESCUENTO
12617	BATIENTE	1	L-51
12617	BATIENTE	2	H
12542	CERCO	2	H-44
12562	ZOCLO	1	L-171
12545	CABEZAL	1	L-171
12569	INTERMEDIO	1	L-171
12543	JUNQUILLO	8	L-209
12543	JUNQUILLO	8	H/2-110
12566	S HERMETICIDAD	1	L-73
VIDRIO	L	2	L-180
	H		H/2-120
L= ANCHO DE VENTANA H= ALTO DE VENTANA			DESCUENTOS EN MM.