



**SERIE 100 AR**  
PUERTA PERIMETRAL CORREDIZA

ALUMINIO 6063 T5  
NORMA ASTM B221



**ESTANQUEIDAD AL AGUA**

<b>A1</b>	<b>A2</b>	<b>A3</b>	<b>A4</b>	<b>A5</b>
<100 Llovizna	100 a 199 Lluvia	200 a 299 Chubasco	300 a 500 Tormenta	>500 Huracán

**PERMEABILIDAD AL AIRE**

<b>P1</b>	<b>P2</b>	<b>P3</b>	<b>P4</b>	<b>P5</b>
>50 Moderado	50 a 27 Fuerte	26 a 10 Depresión	9 a 3 Tormenta	<3 Huracán

**RESISTENCIA AL VIENTO**

<b>V1</b>	<b>V2</b>	<b>V3</b>	<b>V4</b>	<b>V5</b>
74 a 122 Residencial	123 a 146 Comercial	147 a 195 C. Alto	196 a 232 Edificación	>232 Huracán

**EFICIENCIA ENERGÉTICA**

<b>EE1</b>	<b>EE2</b>	<b>EE3</b>	<b>EE4</b>	<b>EE5</b>
>5.5 Muy Bajo	5.5 a 4.5 Bajo	4.4 a 3.5 Estándar	3.4 a 2.5 Alto	<2.5 Muy Alto

**AISLAMIENTO ACÚSTICO**

<b>AA1</b>	<b>AA2</b>	<b>AA3</b>	<b>AA4</b>	<b>AA5</b>
<20 Muy Bajo	20 a 25 Bajo	26 a 31 Estándar	32 a 39 Alto	>39 Muy Alto

**SEGURIDAD**

- Cierre multipunto
- Candado antielevación de hoja
- Opción cerradura con llave

**CIERRES**

- Tope antigolpe

**HERMETICIDAD**

- Empaques coextruidos
- Doble felpa con aleta
- Cortavientos
- Sistema de drenado
- Empaque en traslape

**ARMADO**


- Sistema perimetral en hoja y marco
- Escuadras de armado

**CARRETIILLAS**

- Hasta 200 kg por hoja

**ESTÉTICA**

- Cortes 45°
- Bordes rectos
- Embellecedores

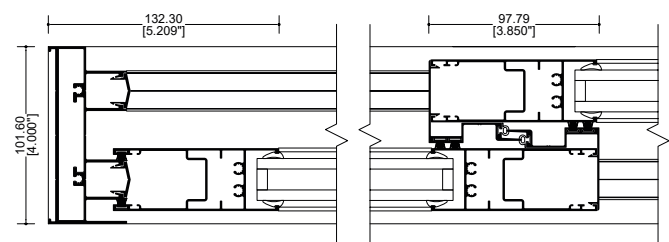

TALLER CERTIFICADO  
**EUROVENT**



Aluminio 100% reciclable



Encuétralo en Cuprum Plus



Participa en certificación Leed



/EuroventCuprum



@cuprumeurovent



/CuprumEurovent

El contenido de esta ficha técnica está protegido bajo varias patentes y diseños en trámite. Prohibida su reproducción total o parcial.

Consulte a uno de nuestros asesores técnicos en la siguiente dirección de correo electrónico: [eurovent@cuprum.com](mailto:eurovent@cuprum.com)

**DIMENSIONES MÁXIMAS (1) CLAVE DEL TROQUEL**

Hasta 0.90 m de largo  
Hasta 2.40 m de alto

T-S100AROB  
(sólo dren)

**ESTILOS DE ARMADO**



Corte 45°



Corte 90°



Panorámica 90°



Reforzada 90°

**CUALIDADES**



Aislamiento Acústico



Hermeticidad



Estética



Aislamiento Térmico



Seguridad y Salud


**ACRISTALAMIENTOS**



6mm



9mm








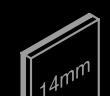


14mm



24mm

**SOLUCIONES**

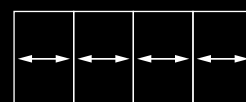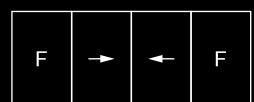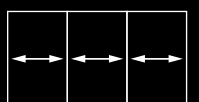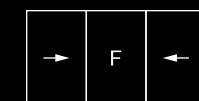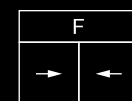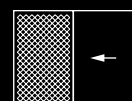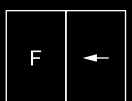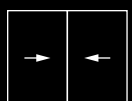

**ACABADOS (2)**



Bronce Oscuro 084



Natural Mate 011



Blanco 100




Gris Europa 737

GARANTÍA DE ACABADO  
LÍNEA EUROVENT  
NORMAS:  
AAMA-611-12,  
AAMA-603-02 y  
NMX-138

(1) Puede variar según ubicación geográfica.

Las dimensiones se consideran por hoja.

(2) Consulte acabados disponibles.

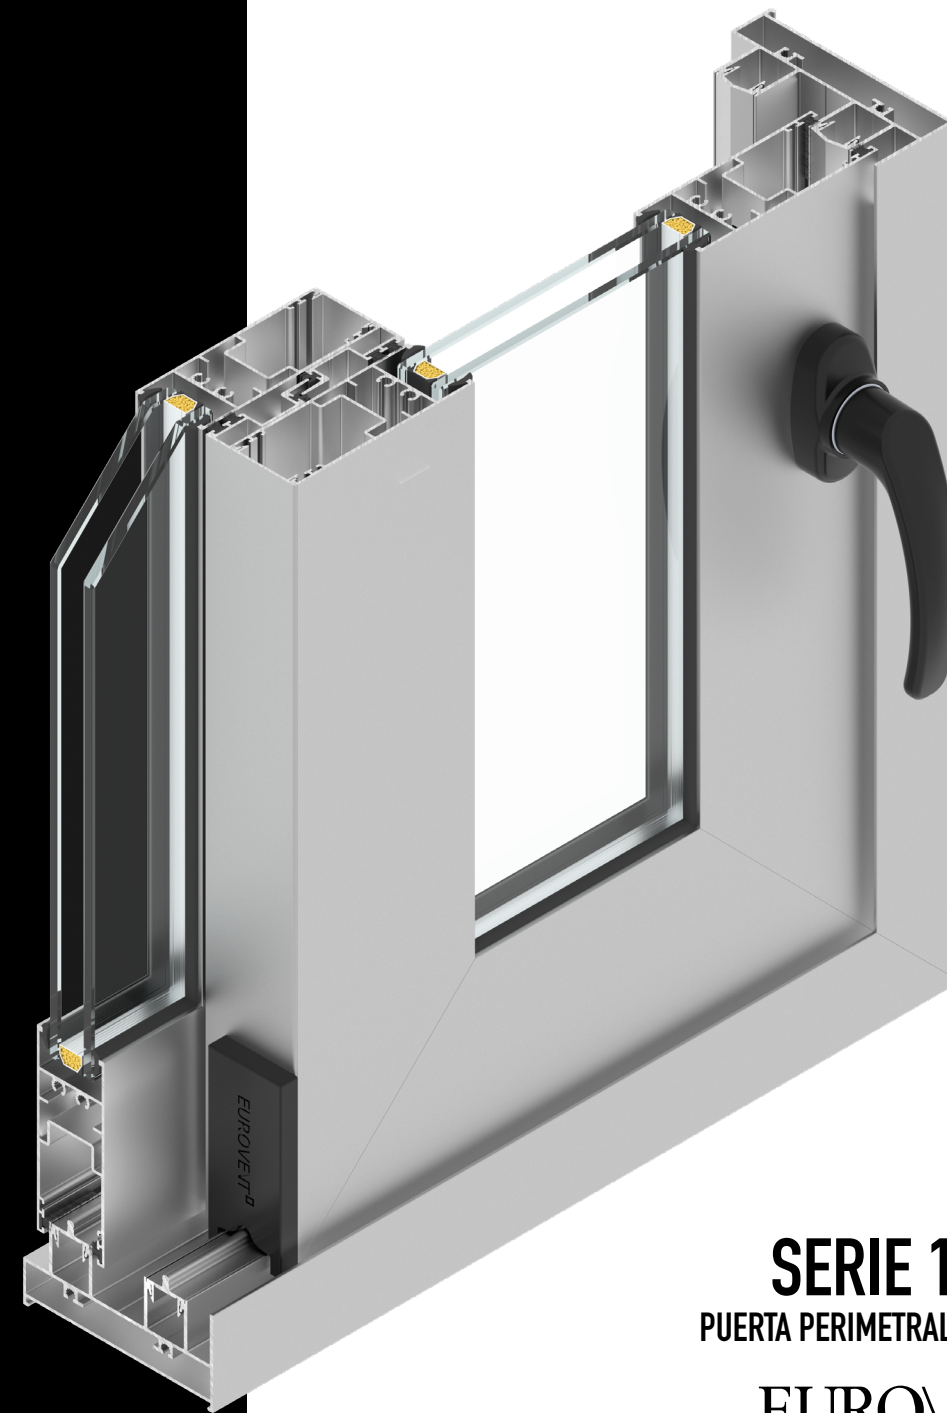

**SERIE 100 AR**  
PUERTA PERIMETRAL CORREDIZA

Consulte a un asesor técnico para conocer dimensiones, tipologías y acristalamientos. Los valores de desempeño mostrados en esta ficha técnica son resultado de pruebas de laboratorio internas con referencia a las normas: UNE-EN 12208:2000; UNE-EN 12207:2017; UNE-EN 12210:2017; UNE-EN ISO 10077-2:2020; UNE-EN ISO 10140-2:2011; así como la norma mexicana NMX-R-060-SCFI-2013 y métodos de prueba de CUPRUM en colaboración con proveedores certificados.

