




**28939**  
JUNQUILLO

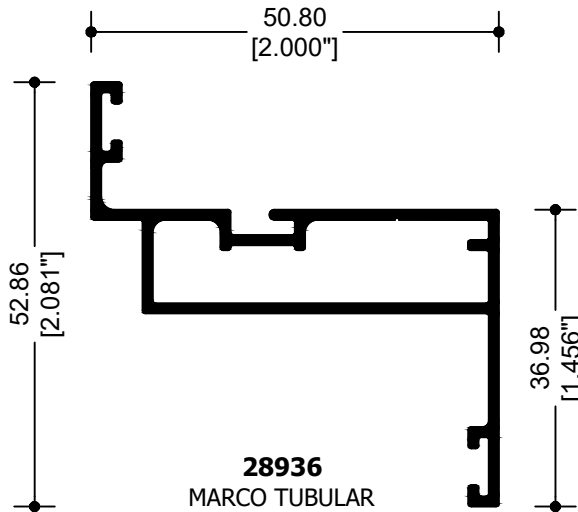

**28936**  
MARCO TUBULAR


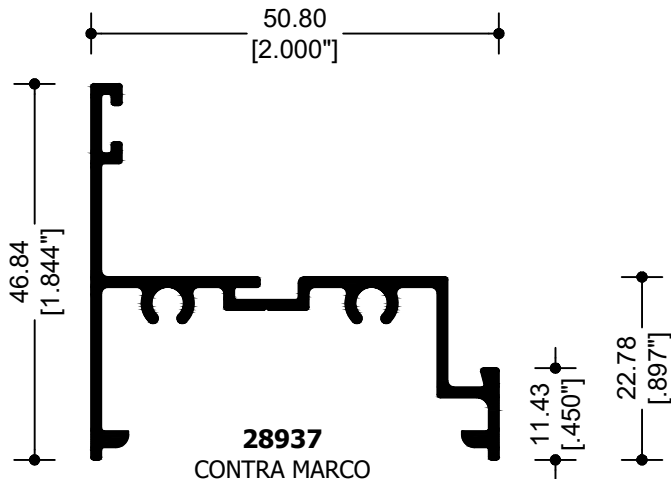






**28937**  
CONTRA MARCO

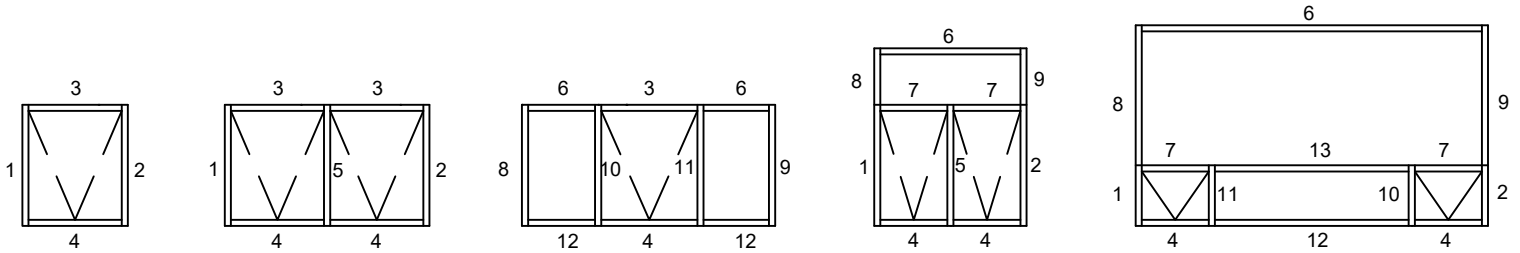

ELEVACIONES TIPO

SIN ESCALA

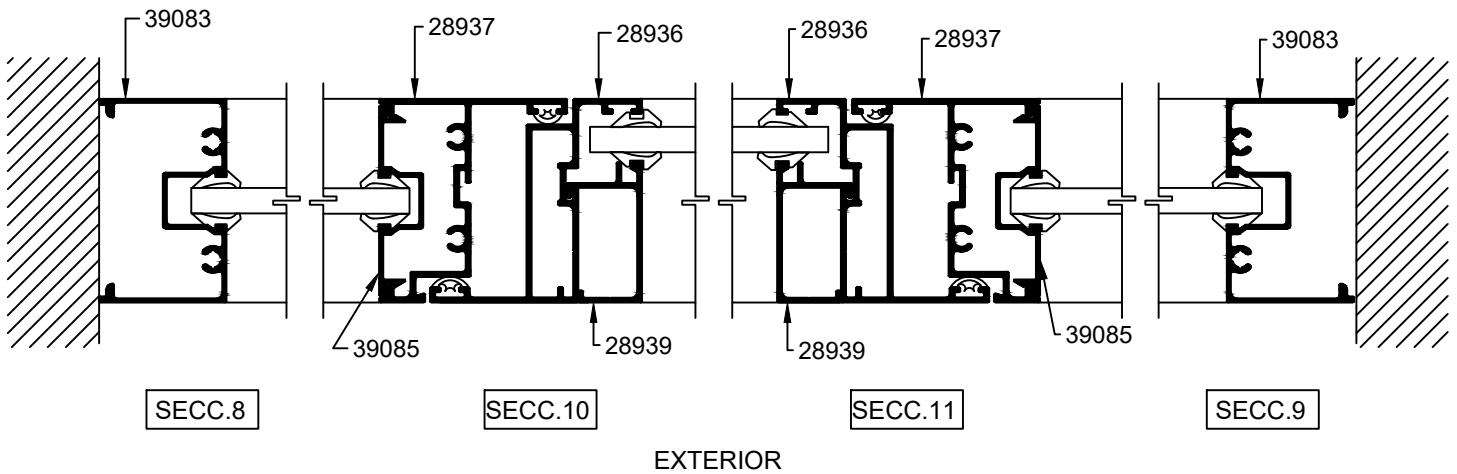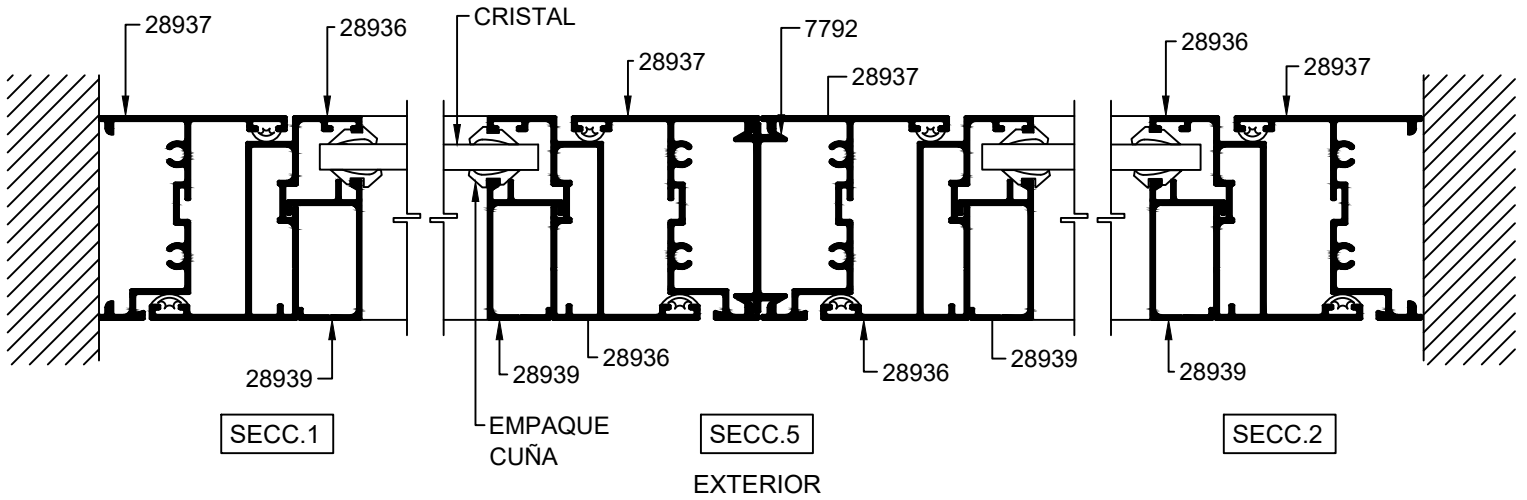

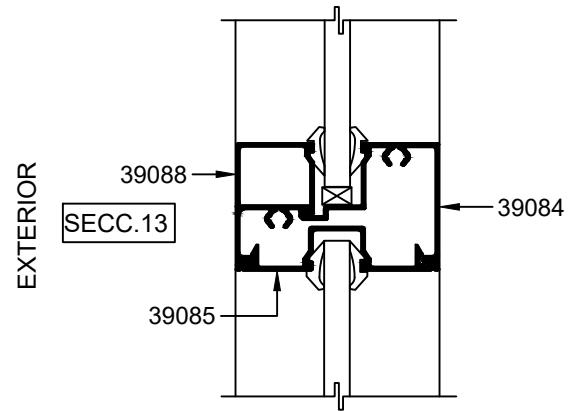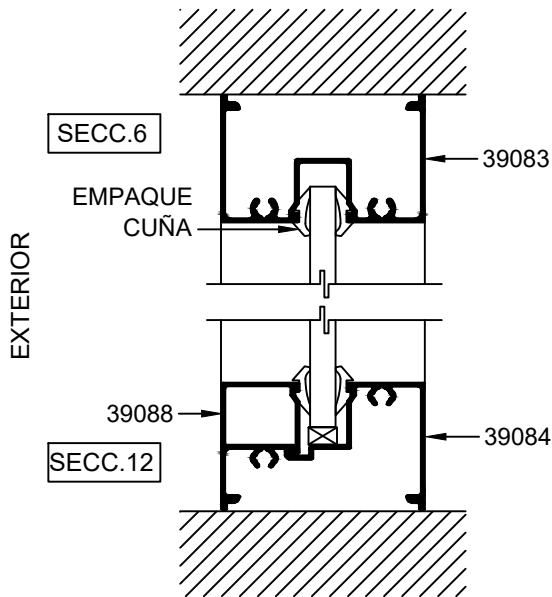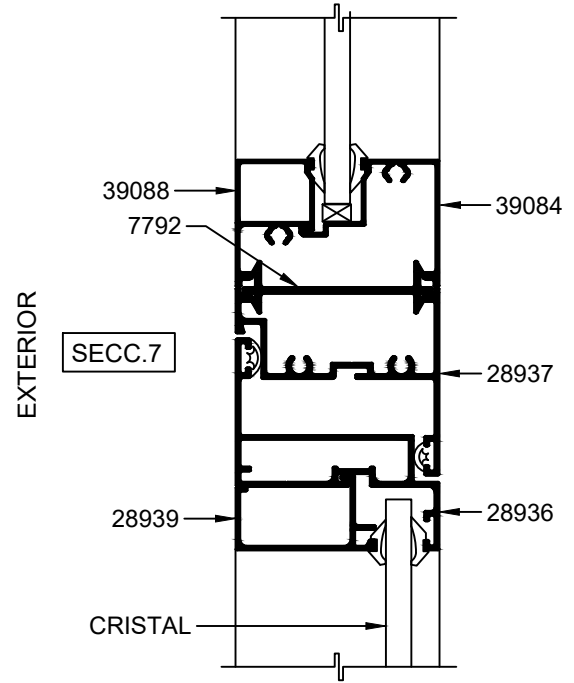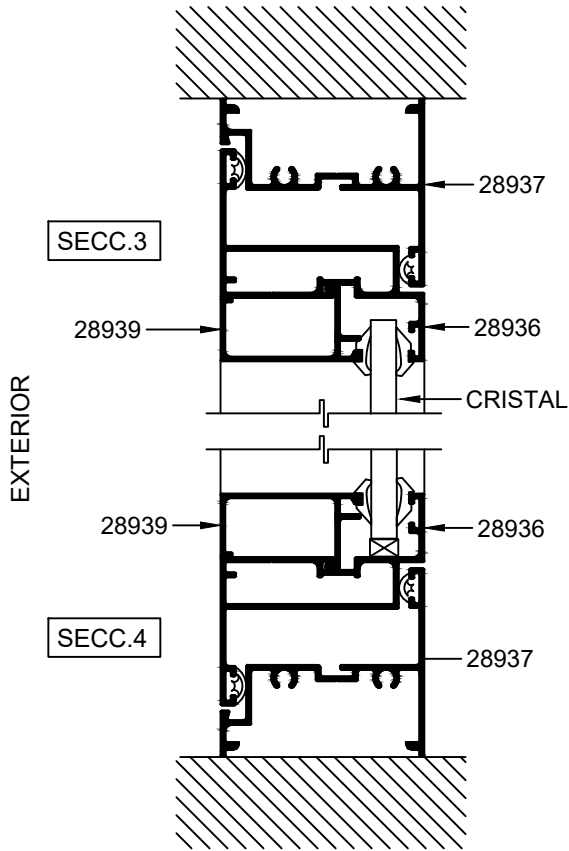

## ALUMINIO

CLAVE	PZAS POR ATADO	LARGO STD.
28936	6	6.10
28937	6	6.10
28939	12	6.10